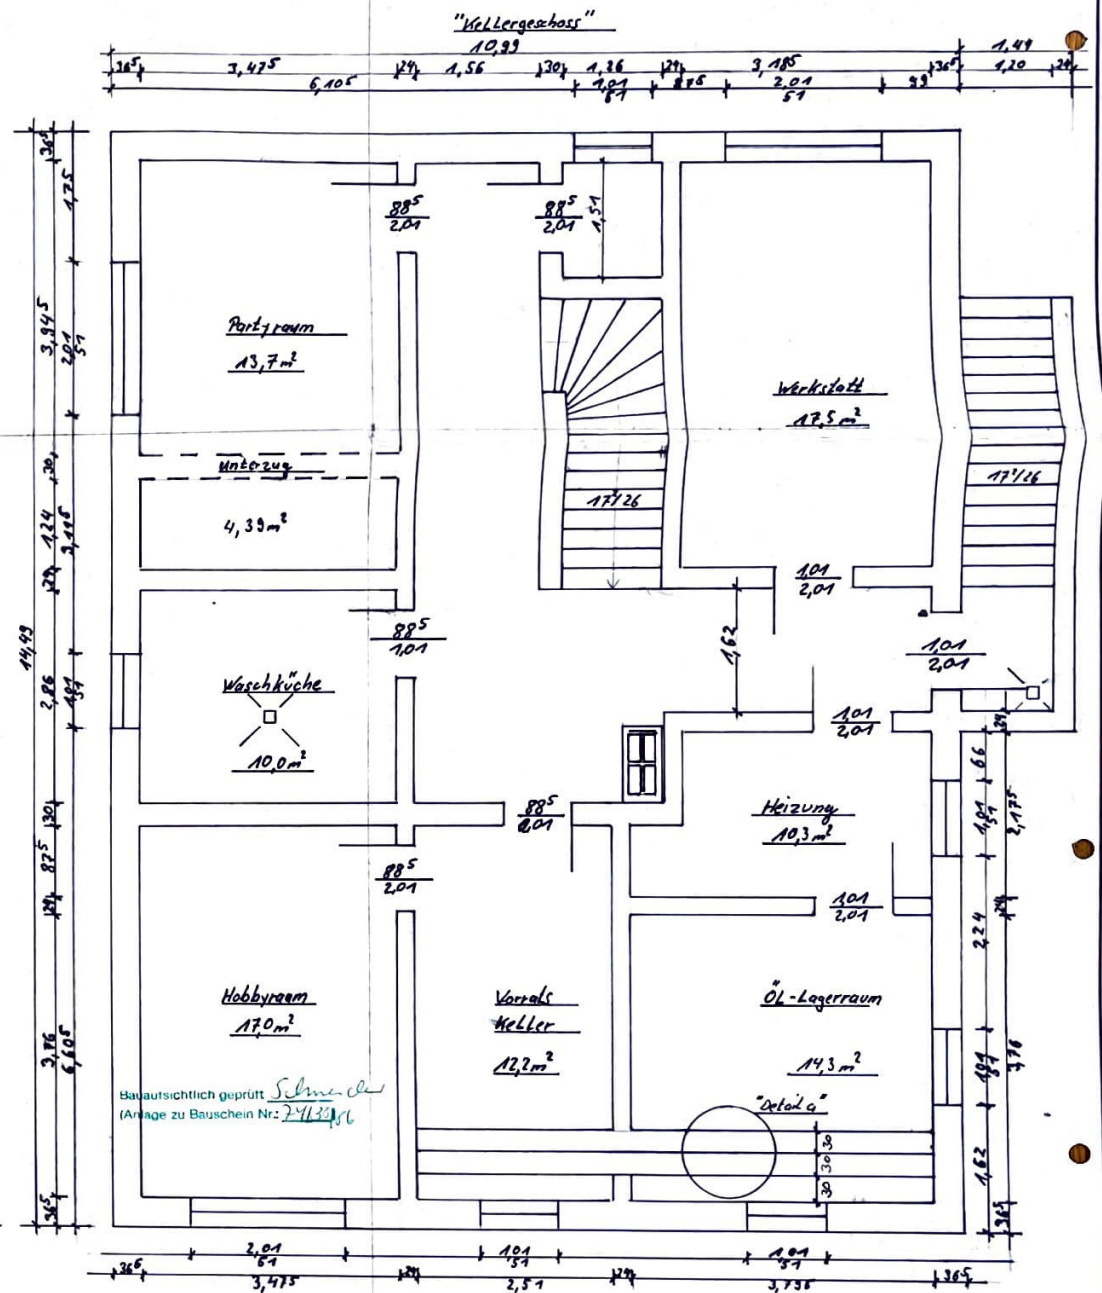
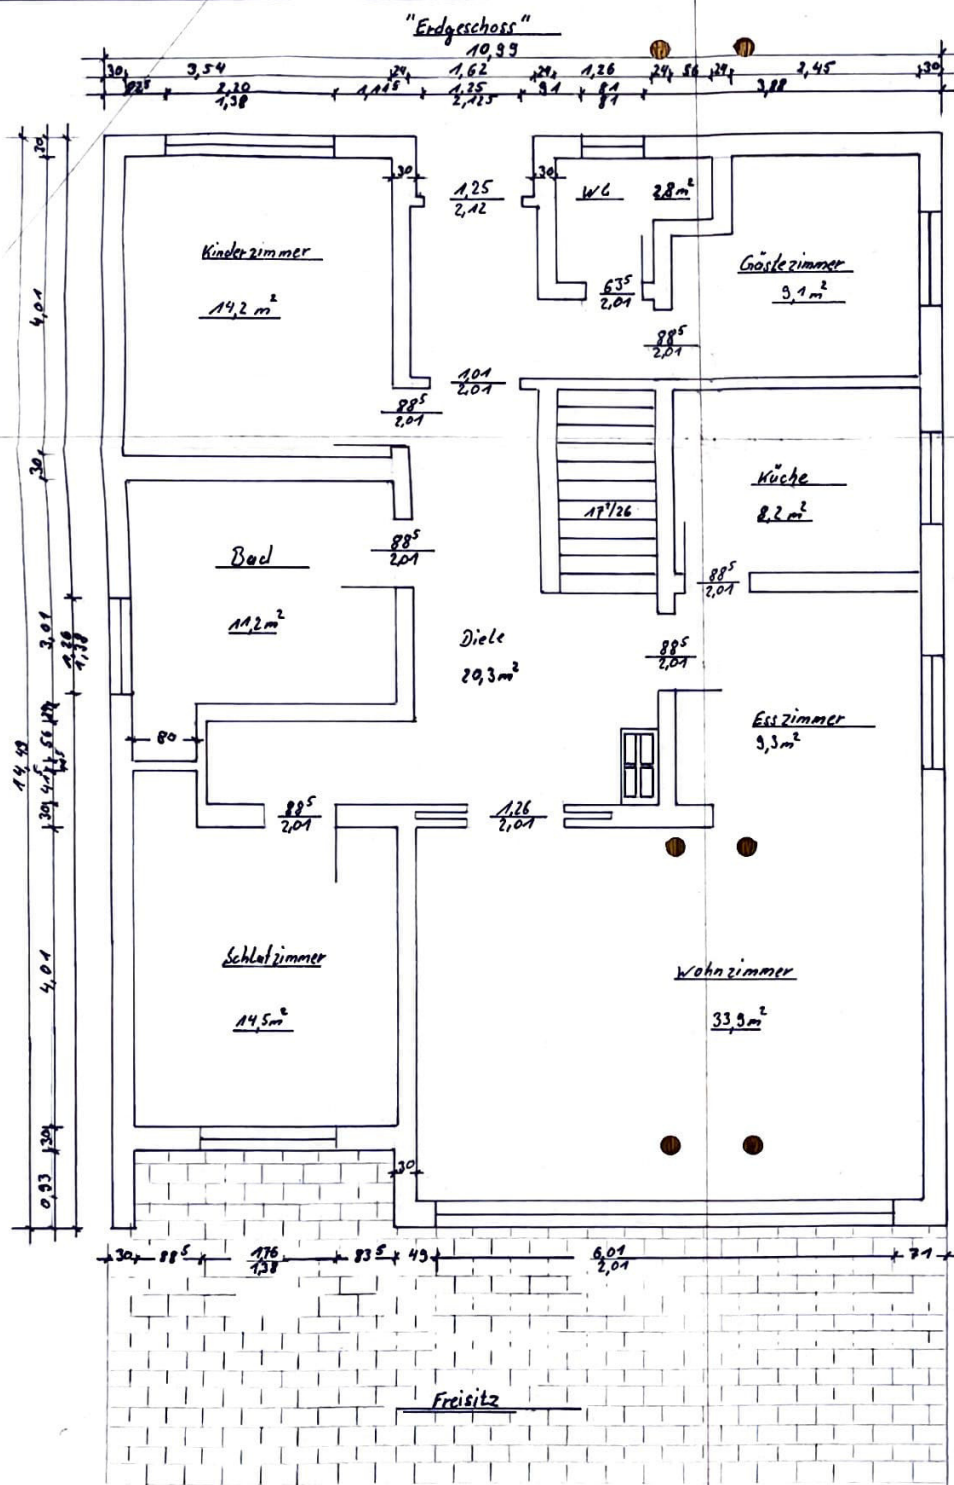


Maßstab 1:50		Einfamilienhaus, Neubau	
Datum 4.5.86		Name Blisch	
Bearb. Karola u. Georg Döring		Möbegrundriss 32	
Gepr. 6486		Grundriss 4	
Name Robert Blisch		Blatt 1	