


Berger Strasse 88,
60385 Frankfurt am Main

Wohnung 1.05


1.05 - Obergeschoss 1

2 Zi WHG

Schlafen	10,52 m ²
Wohnen/Essen/Kochen	20,14 m ²
Bad	3,88 m ²
Abstellr.	0,60 m ²
gesamt:	35,14 m²

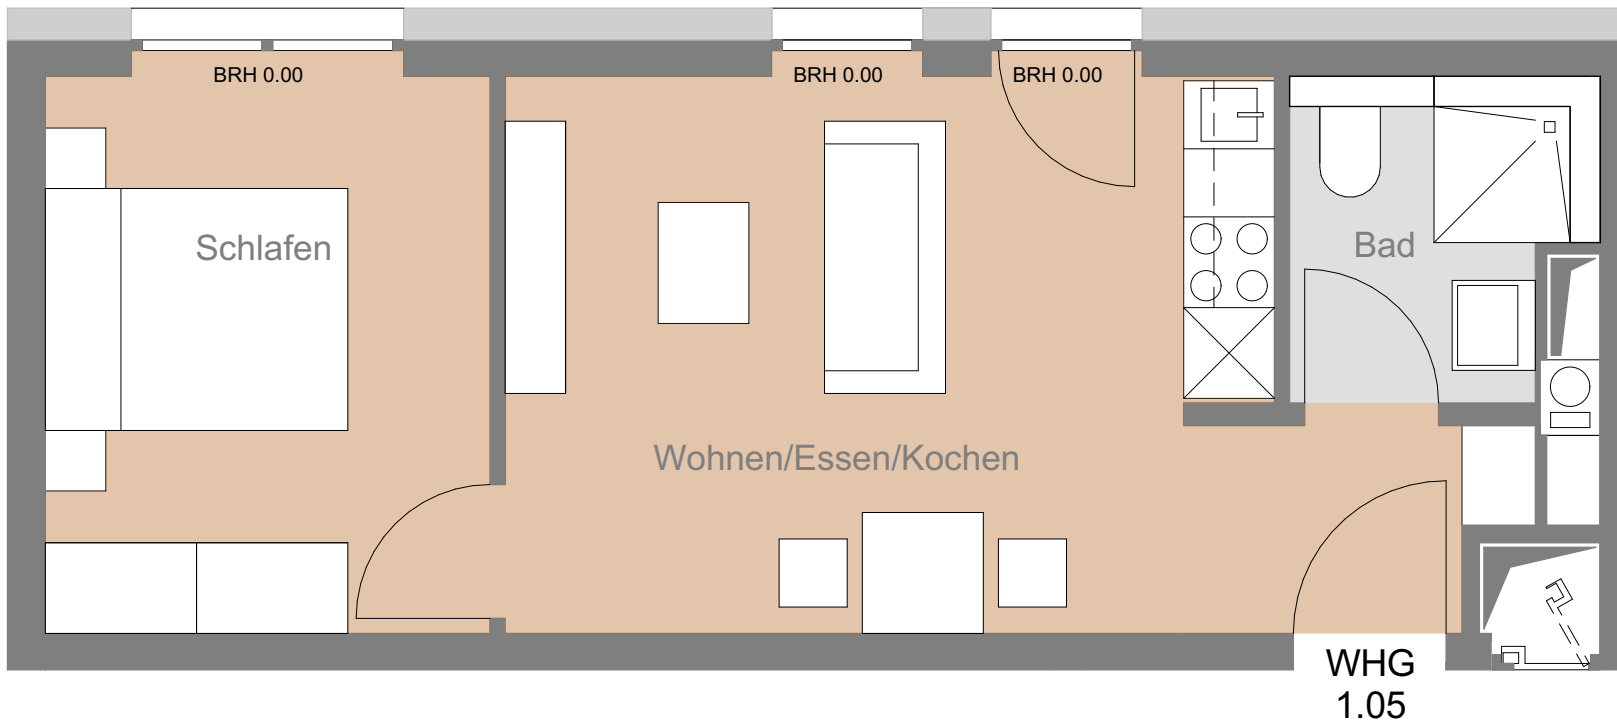

Die dargestellte Möblierung und Einrichtung ist nicht im Kaufpreis enthalten.
Alle Flächenangaben sind ohne Gewähr. Maßgebend für Leistungsumfang und Ausführung sind ausschließlich der notarielle Kaufvertrag und die Baubeschreibung.

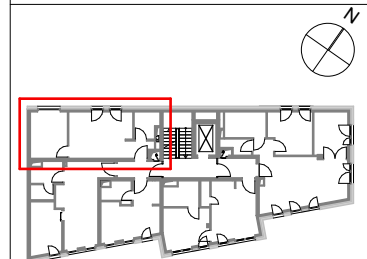

Datum	Maßstab
23.03.2022	1:50