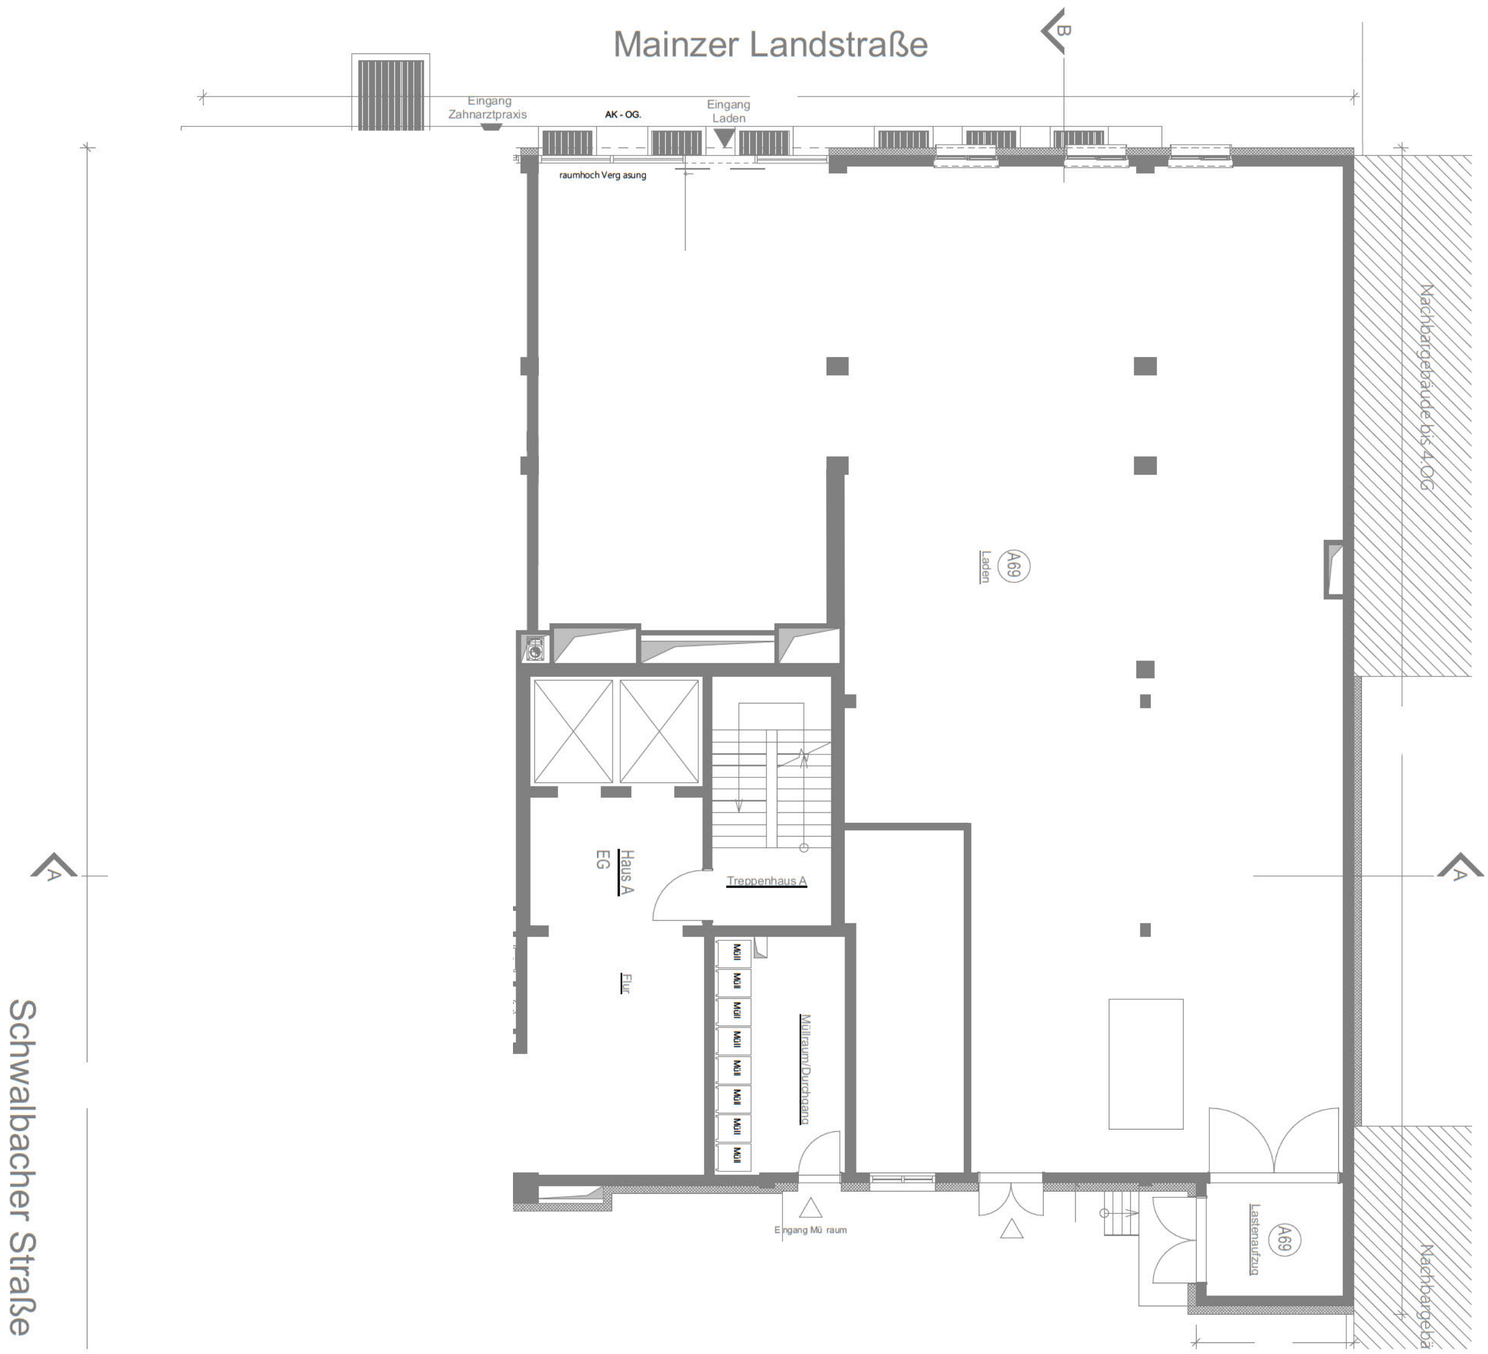
Mainzer Landstraße
B
Eingang Zahnarztpraxis
AK - OG.
Eingang Laden
raumhoch Verg asung
Nachbargebäude bis 4.OG
A69
Laden
Haus A
EG
Flur
Treppenhaus A
Müllraum/Durchgang
MÜR
Eingang Mü raum
A69
Lastenaufzug
Nachbargebäude
A
A
Schwalbacher Straße